



SCHEMA KANALIZACE VELKÝ DVŮR

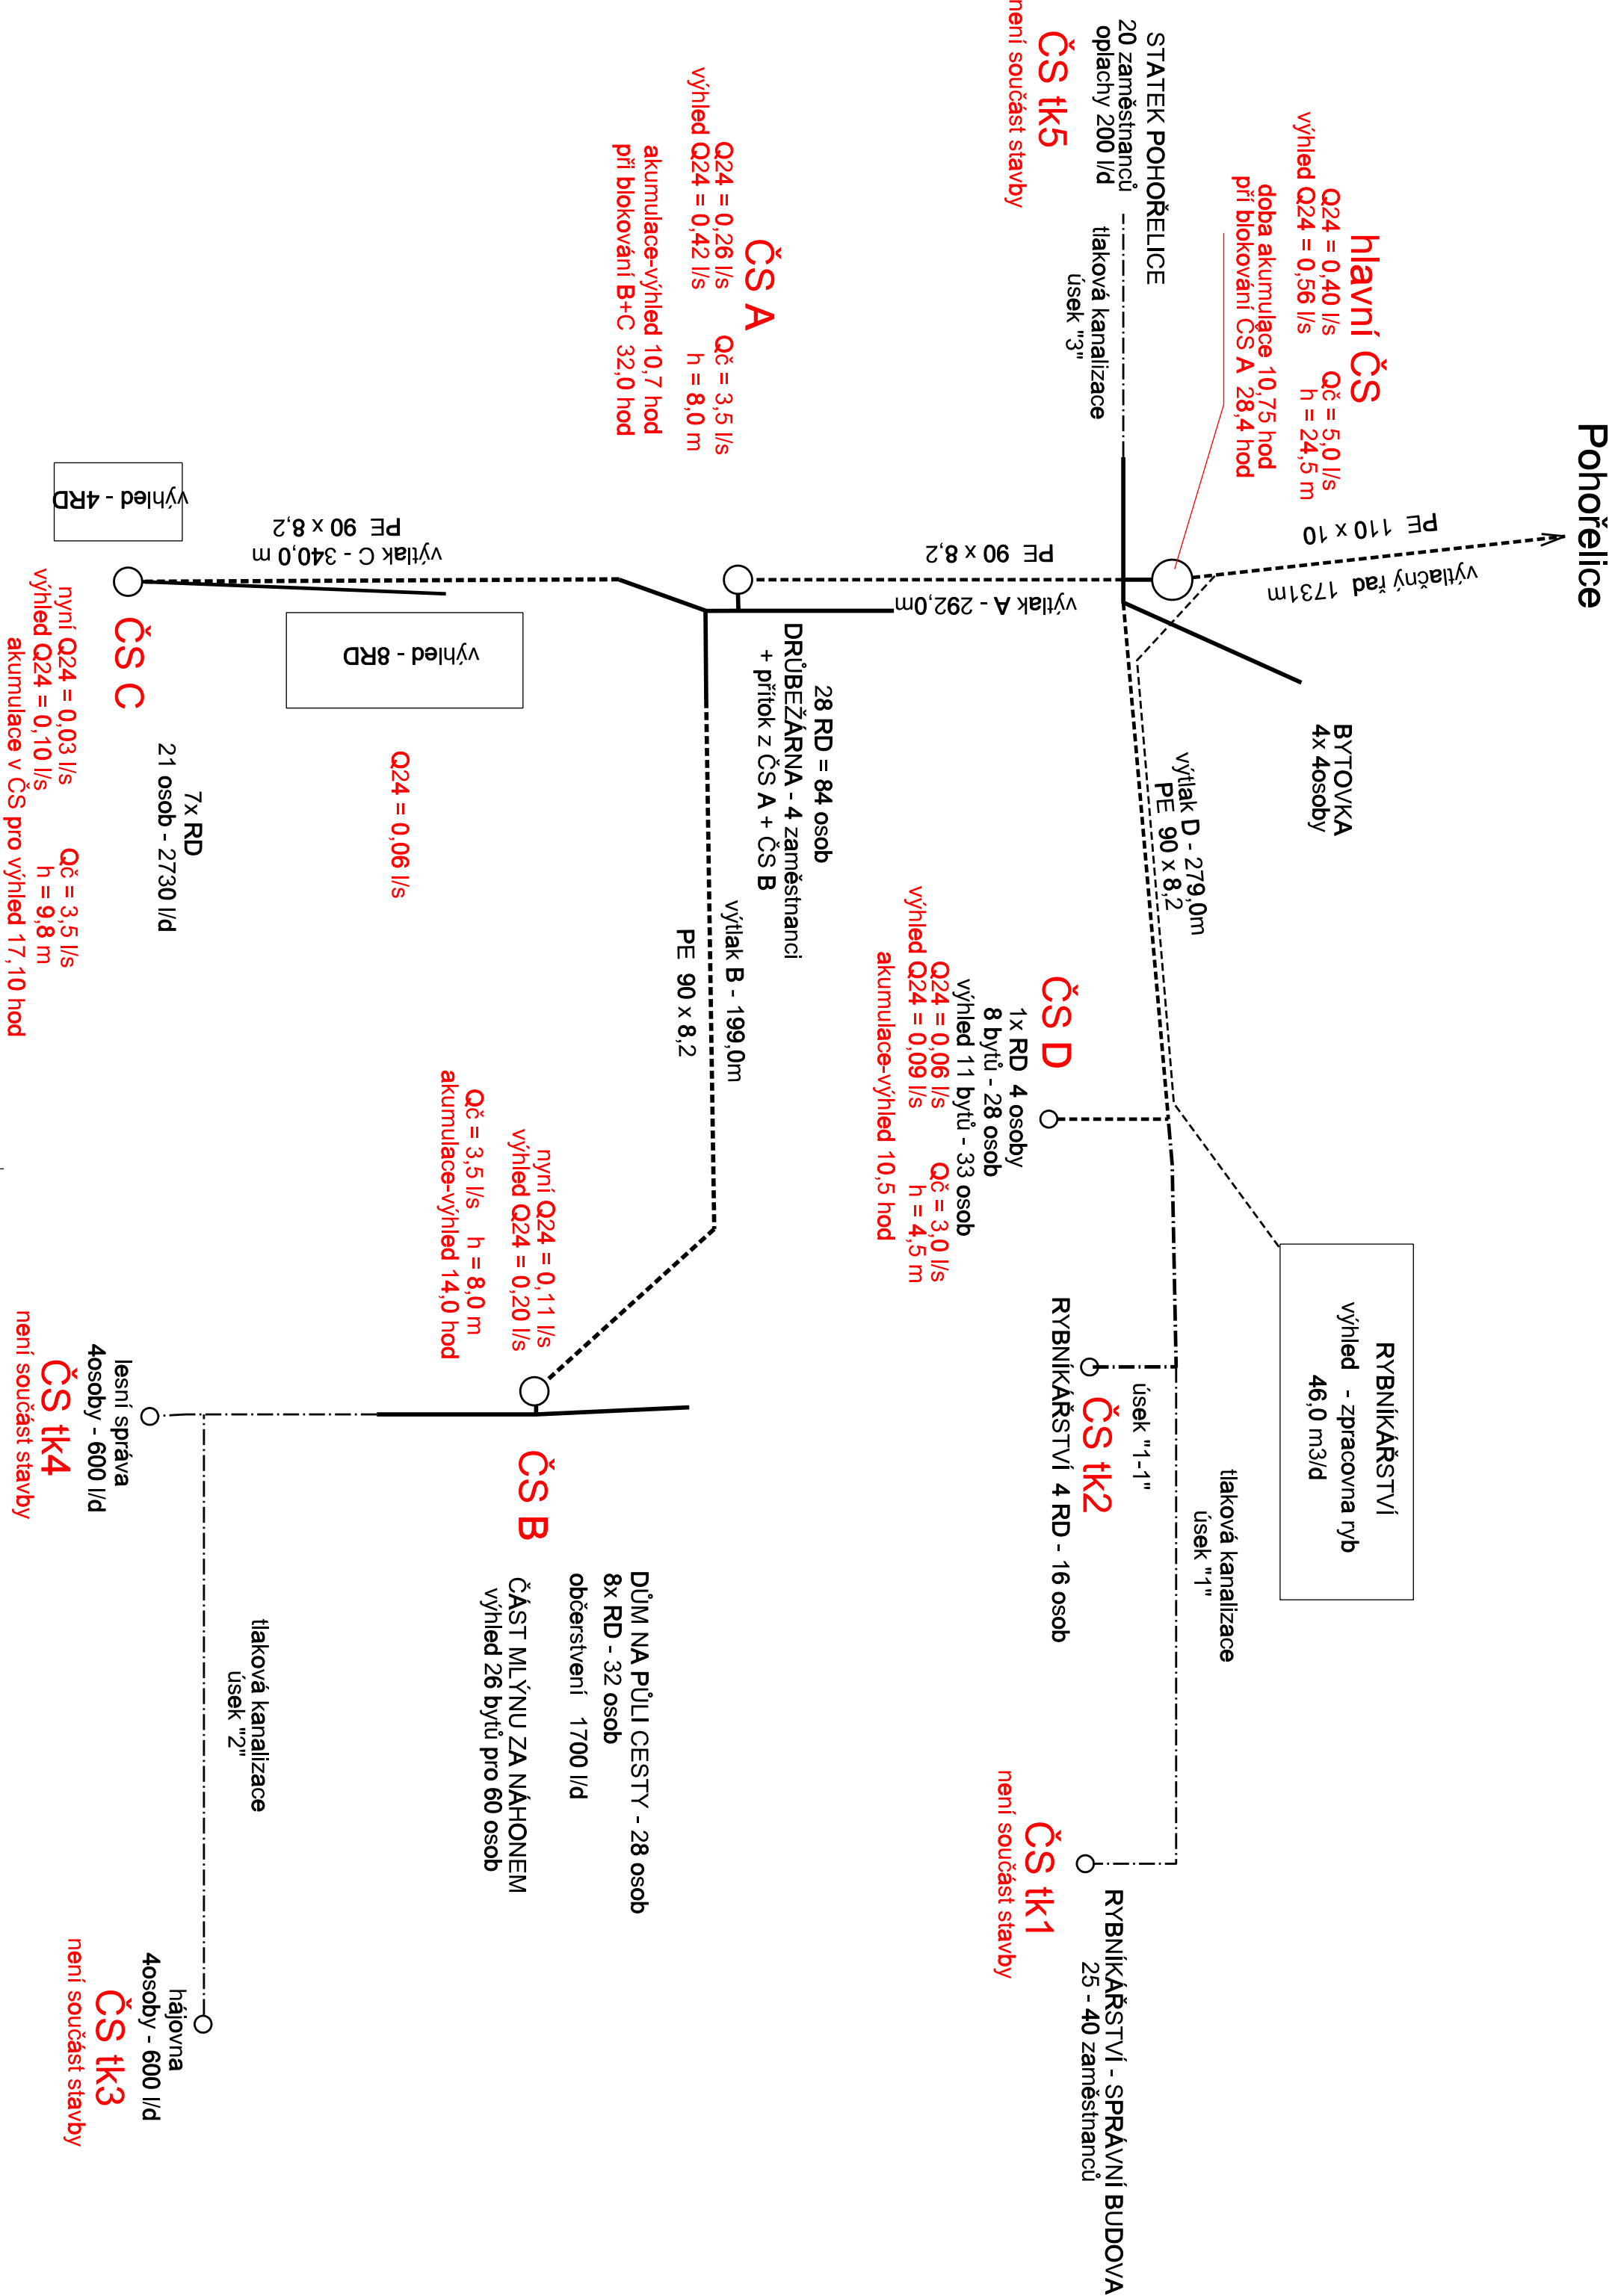

-		-		-	
Revize		Popis revize		Datum revize	
<div><div></div><div><div><div>AQUA PROCON S. R. O.</div><div>Projektová a inženýrská společnost</div><div>Palackého tř. 12, 612 00 Brno</div><div>tel.: +420 541 426 011</div><div>E-mail: info@aquaprocon.cz</div><div>www.aquaprocon.cz</div></div></div></div>					
Vedoucí projektu		Ing. Monika Fazekas			
Vedoucí dílčeho projektu					
Zodpovědný projektant		Ing. Monika Fazekas			
Vypracoval		Ing. Hana Dvořáková			
Kontroloval		Ing. Jan Polášek			
Investor		město Pohořelice			
Objednatel		město Pohořelice			
Formát		1A4	Měřítko	Stupeň	ZD
				Datum	12/2018
				Zadávací číslo	1495218-18
Projekt					
POHOŘELICE - VELKÝ DVŮR, KANALIZACE					
D - Dokumentace objektů a technických a technologických zařízení					
D.2 - Dokumentace technických a technologických zařízení					
D.2.1 - PS 01 ČERPAČÍ STANICE - STROJNĚTECHNOLOGICKÁ ČÁST					
Příloha				Číslo přílohy	Revize
SCHEMA ČERPACÍCH STANIC				D.2.1.7	0
				Souprava	